


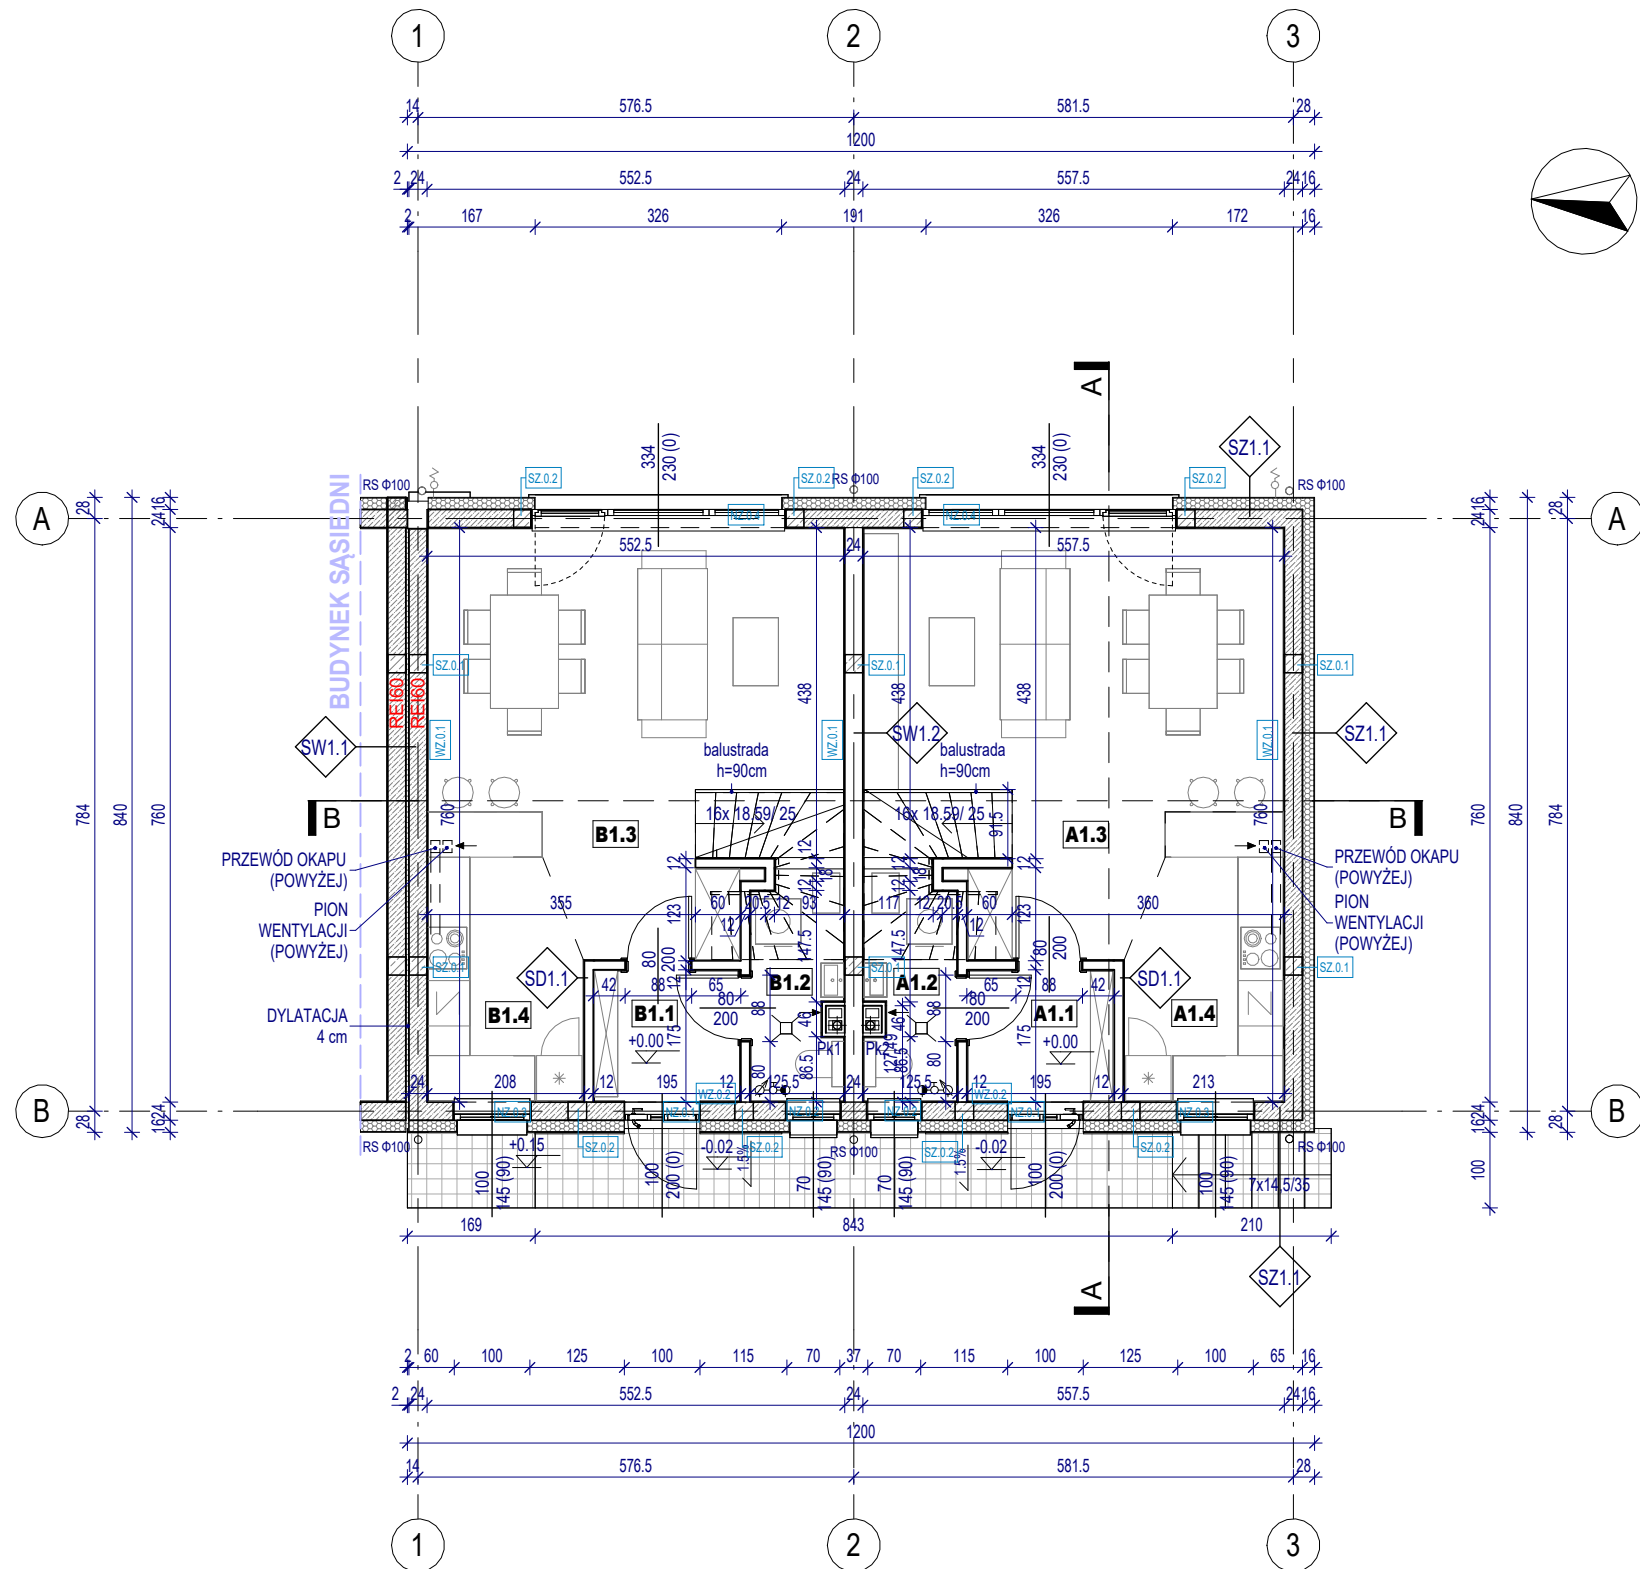

- UWAGI:**
- OPIS WRAZ Z ZESTAWIENIEM PRZEGRÓD BUDOWLANYCH JEST INTEGRALNĄ CZĘŚCIĄ PROJEKTU;
 - WSZELKIE ZMIANY W NINIEJSZYM PROJEKCIE NALEŻY USTALIĆ Z GŁÓWNYM PROJEKTANTEM;
 - WYMIARY NA RZUTACH PODANE ZOSTAŁY BEZ UWZGLĘDNIENIA WARSTW WYKOŃCZENIOWYCH;
 - WYMIARY STOLARKI DRZWIOWEJ PODANE W ŚWIETLE PRZEJŚCIA;
 - WYMIARY STOLARKI OKIENNEJ PODANE W ŚWIETLE PRZEJŚCIA, WYSOKOŚĆ PARAPETU PODANA DO STANU WYKOŃCZONEGO POSADZKI W DANYM POMIESZCZENIU;
 - ELEMENTY INSTALACYJNE WG PROJEKTÓW BRANŻOWYCH;
 - POZYCJE KONSTRUKCYJNE I ICH WYMIARY NALEŻY ODCZYTAĆ Z PROJEKTU KONSTRUKCYJNEGO;
 - WSZYSTKIE WYMIARY NALEŻY SPRAWDZIĆ NA MIEJSCU, PRZED PRZYSTĄPIENIEM DO REALIZACJI PROJEKTU



LOKAL A		
A1.1	WIATROŁAP	3.30 m²
A1.2	WC	1.96 m²
A1.3	SALON Z JADALNIĄ	24.17 m²
A1.4	KUCHNIA	7.34 m²
POZIOM 0		36.77 m²


A2.1	PRZEDPOKÓJ	2.84 m²
A2.2	POKÓJ	8.46 m²
A2.3	POKÓJ	10.11 m²
A2.4	POKÓJ	8.74 m²
A2.5	ŁAZIENKA	4.39 m²
POZIOM I		34.54 m²
Suma:		71.31 m²

LOKAL B		
B1.1	WIATROŁAP	3.30 m²
B1.2	WC	1.96 m²
B1.3	SALON Z JADALNIĄ	23.98 m²
B1.4	KUCHNIA	7.16 m²
POZIOM 0		36.40 m²

B2.1	PRZEDPOKÓJ	2.84 m²
B2.2	POKÓJ	8.46 m²
B2.3	POKÓJ	9.92 m²
B2.4	POKÓJ	8.57 m²
B2.5	ŁAZIENKA	4.39 m²
POZIOM I		34.18 m²
Suma:		70.57 m²

BUDYNEK 1 0,00 = 246,30 m npm

TEMAT:	Budowa czterech budynków mieszkalnych jednorodzinnych dwulokalowych w zabudowie bliźniaczej, wraz z dojściem i dojazdem, wewnętrzną instalacją wod-kan, gazową, CO, elektryczną, oraz zewnętrzną instalacją odcinkami instalacji kanalizacji sanitarnej, kanalizacji opadowej, energii elektrycznej, oświetleniowej, drenażem, zbiornikami szczelnymi na wody opadowe oraz murkami oporowymi, na działce nr 58 w miejscowości Morawica		
LOKALIZACJA:	Jedn. ewid. 120607_2 Liszki, obr. 0010 Morawica, dz. 58		
INWESTOR:	Marta Sośnicka ul. Dworska 27, 32-085 Modlniczka Paweł Kiedroń ul. Chelmońskiego 140/19 31-348 Kraków działający jako współnicy: HausAll Spółka Cywilna		
SKALA:	DATA:	BRANŻA:	
	2024.05	ARCHITEKTONICZNA	
RYSUNEK:	SKALA:		NR RYS:
	1 : 100		PAB-1.01
PROJEKTANT:	mgr inż. ach. Anna Mleczko upr.nr MPOIA/041/2012 MP-1891 uprawnienia w specjalności architektonicznej do projektowania bez ograniczeń		
OPRACOWAŁ:	mgr Magda Gęgotek		
JEDNOSTKA :	 MA Projekt Sp. z o.o. ul. Spacerowa 76 32-085 Szyce NIP: 513-026-81-52 REGON: 387311094		

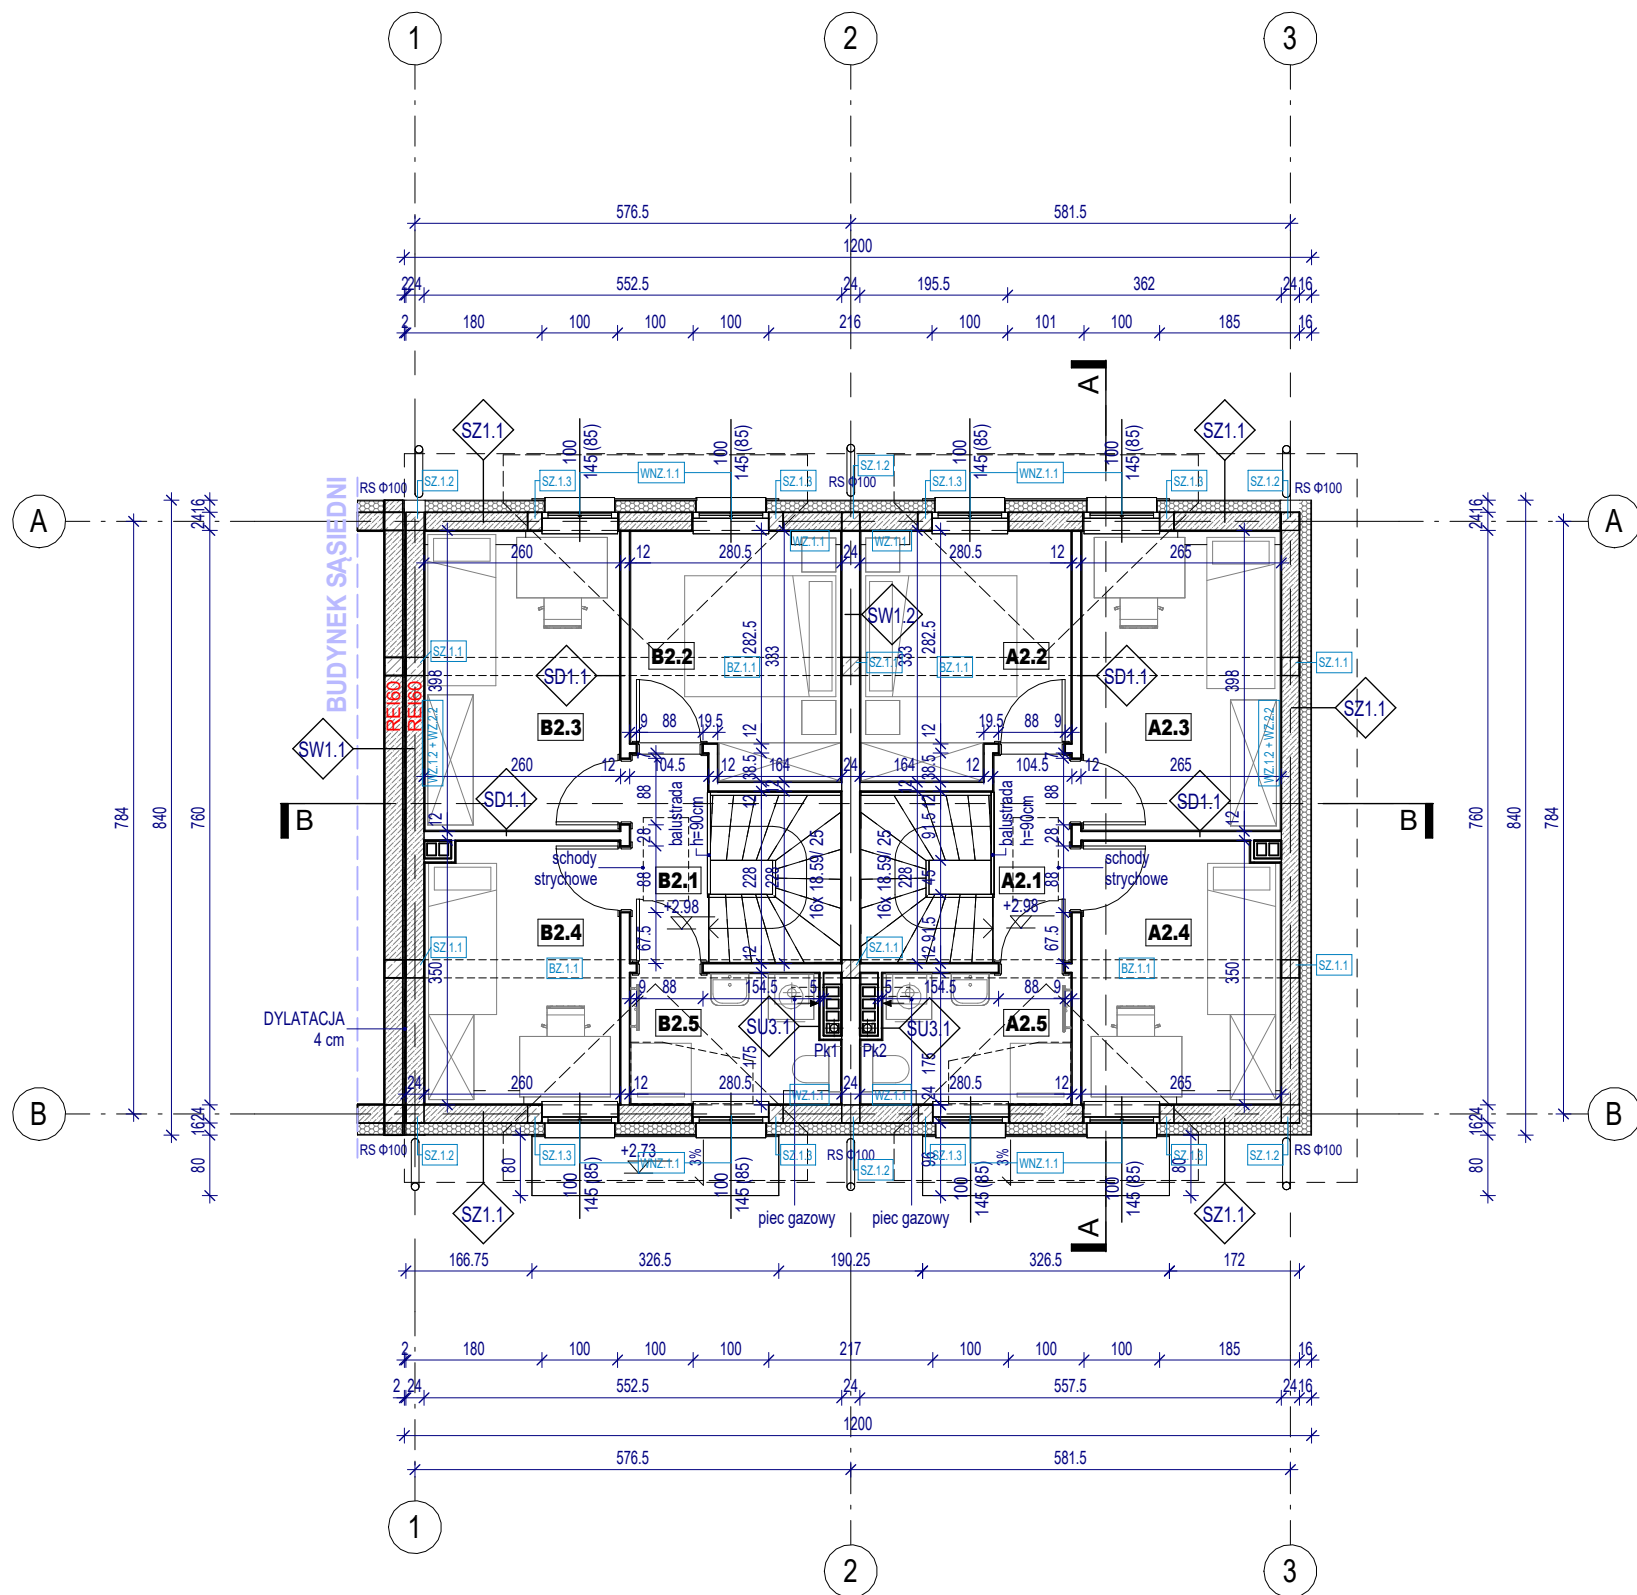


- UWAGI:**
- OPIS WRAZ Z ZESTAWIENIEM PRZEGRÓD BUDOWLANYCH JEST INTEGRALNĄ CZĘŚCIĄ PROJEKTU;
 - WSZELKIE ZMIANY W NINIEJSZYM PROJEKCIE NALEŻY USTALIĆ Z GŁÓWNYM PROJEKTANTEM;
 - WYMIARY NA RZUTACH PODANE ZOSTAŁY BEZ UWZGLĘDNIENIA WARSTW WYKOŃCZENIOWYCH;
 - WYMIARY STOLARKI DRZWIOWEJ PODANE W ŚWIETLE PRZEJŚCIA;
 - WYMIARY STOLARKI OKIENNEJ PODANE W ŚWIETLE MURU, WYSOKOŚĆ PARAPETU PODANA DO STANU WYKOŃCZONEGO POSADZKI W DANYM POMIESZCZENIU;
 - ELEMENTY INSTALACYJNE WG PROJEKTÓW BRANŻOWYCH;
 - POZYCJE KONSTRUKCYJNE I ICH WYMIARY NALEŻY ODCZYTAĆ Z PROJEKTU KONSTRUKCYJNEGO;
 - WSZYSTKIE WYMIARY NALEŻY SPRAWDZIĆ NA MIEJSCU, PRZED PRZYSTĄPIENIEM DO REALIZACJI PROJEKTU



LOKAL A		
A1.1	WIATROŁAP	3.30 m²
A1.2	WC	1.96 m²
A1.3	SALON Z JADALNIĄ	24.17 m²
A1.4	KUCHNIA	7.34 m²
POZIOM 0		36.77 m²
A2.1	PRZEDPOKÓJ	2.84 m²
A2.2	POKÓJ	8.46 m²
A2.3	POKÓJ	10.11 m²
A2.4	POKÓJ	8.74 m²
A2.5	ŁAZIENKA	4.39 m²
POZIOM I		34.54 m²
Suma:		71.31 m²

LOKAL B		
B1.1	WIATROŁAP	3.30 m²
B1.2	WC	1.96 m²
B1.3	SALON Z JADALNIĄ	23.98 m²
B1.4	KUCHNIA	7.16 m²
POZIOM 0		36.40 m²
B2.1	PRZEDPOKÓJ	2.84 m²
B2.2	POKÓJ	8.46 m²
B2.3	POKÓJ	9.92 m²
B2.4	POKÓJ	8.57 m²
B2.5	ŁAZIENKA	4.39 m²
POZIOM I		34.18 m²
Suma:		70.57 m²

TEMAT:	Budowa czterech budynków mieszkalnych jednorodzinnych dwulokalowych w zabudowie bliźniaczej, wraz z dojściem i dojazdem, wewnętrzną instalacją wod-kan, gazową, CO, elektryczną, oraz zewnętrznymi odcinkami instalacji kanalizacji sanitarnej, kanalizacji opadowej, energii elektrycznej, oświetleniowej, drenażem, zbiornikami szczelnymi na wody opadowe oraz murkami oporowymi, na działce nr 58 w miejscowości Morawica	
	Jedn. ewid. 120607_2 Liszki, obr. 0010 Morawica, dz. 58	
LOKALIZACJA:	Marta Sośnicka ul. Dworska 27, 32-085 Modlniczka	
	Paweł Kiedroń ul. Chełmońskiego 140/19 31-348 Kraków	
INWESTOR:	działający jako współnicy: HausAll Spółka Cywilna	
	DATA:	BRANŻA:
SKALA:	2024.05	ARCHITEKTONICZNA
	1 : 100	NR RYS: PAB-1.02
RYSUNEK: RZUT PODDASZA - BUDYNEK 1		
PROJEKTANT: mgr inż. ach. Anna Mleczo upr.nr MPOIA/041/2012 MP-1891 uprawnienia w specjalności architektonicznej do projektowania bez ograniczeń		
OPRACOWAŁ: mgr Magda Gęgotek		
JEDNOSTKA : MLECZKO ARCHITEKTURA MA Projekt Sp. z o.o. ul. Spacerowa 76 32-085 Szyce NIP: 513-026-81-52 REGON: 387311094		

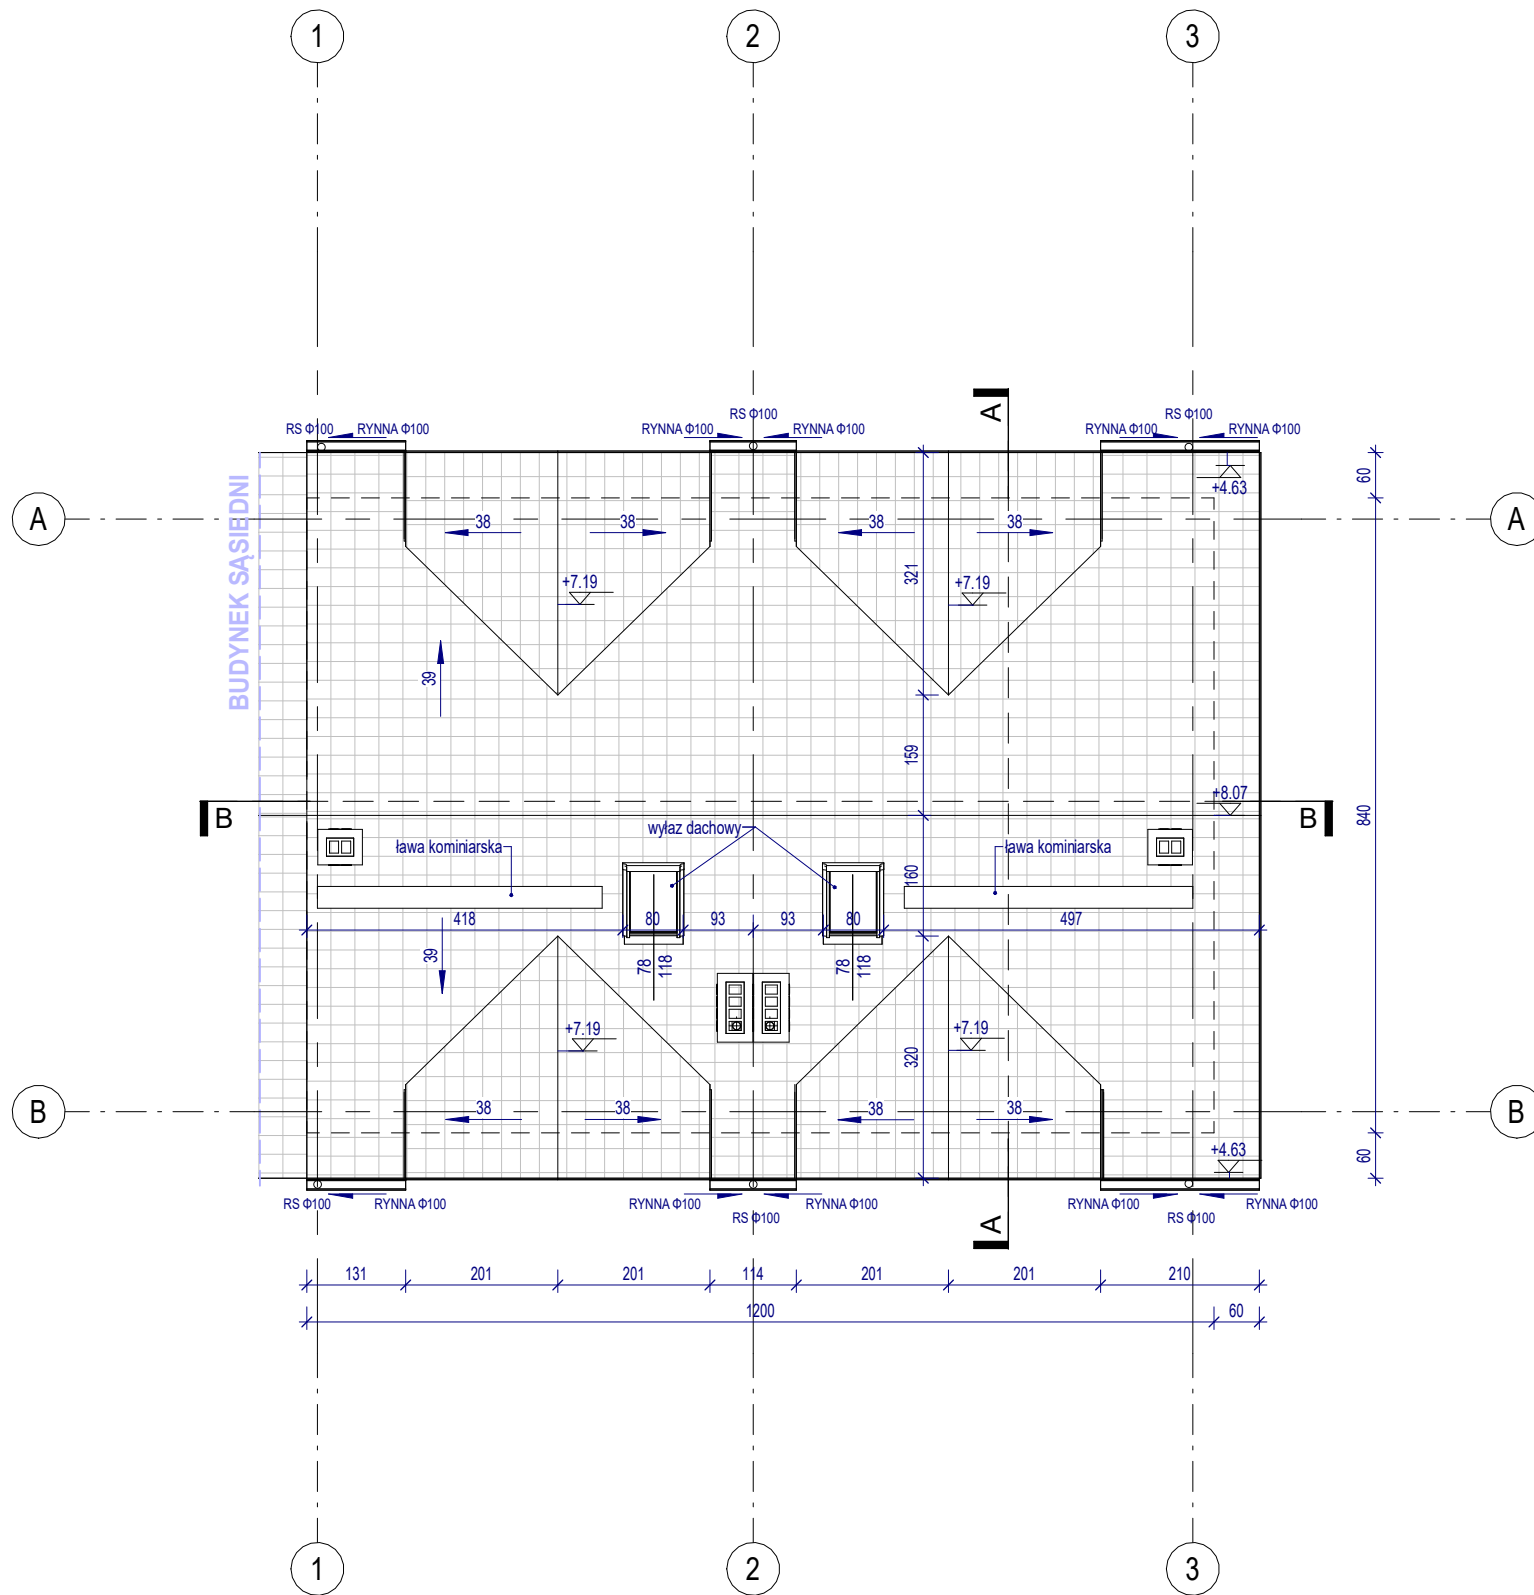

- UWAGI:**
- OPIS WRAZ Z ZESTAWIENIEM PRZEGRÓD BUDOWLANYCH JEST INTEGRALNĄ CZĘŚCIĄ PROJEKTU;
 - WSZELKIE ZMIANY W NINIEJSZYM PROJEKCIE NALEŻY USTALIĆ Z GŁÓWNYM PROJEKTANTEM;
 - WYMIARY NA RZUTACH PODANE ZOSTAŁY BEZ UWZGLĘDNIENIA WARSTW WYKOŃCZENIOWYCH;
 - WYMIARY STOLARKI DRZWIOWEJ PODANE W ŚWIECLE PRZEJŚCIA;
 - WYMIARY STOLARKI OKIENNEJ PODANE W ŚWIECLE MURU, WYSOKOŚĆ PARAPETU PODANA DO STANU WYKOŃCZONEGO POSADZKI W DANYM POMIESZCZENIU;
 - ELEMENTY INSTALACYJNE WG PROJEKTÓW BRANŻOWYCH;
 - POZYCJE KONSTRUKCYJNE I ICH WYMIARY NALEŻY ODCZYTAĆ Z PROJEKTU KONSTRUKCYJNEGO;
 - WSZYSTKIE WYMIARY NALEŻY SPRAWDZIĆ NA MIEJSCU, PRZED PRZYSTĄPIENIEM DO REALIZACJI PROJEKTU



LOKAL A

A1.1	WIATROŁAP	3.30 m²
A1.2	WC	1.96 m²
A1.3	SALON Z JADALNIĄ	24.17 m²
A1.4	KUCHNIA	7.34 m²
POZIOM 0		36.77 m²

A2.1	PRZEDPOKÓJ	2.84 m²
A2.2	POKÓJ	8.46 m²
A2.3	POKÓJ	10.11 m²
A2.4	POKÓJ	8.74 m²
A2.5	ŁAZIENKA	4.39 m²
POZIOM I		34.54 m²
Suma:		71.31 m²

LOKAL B

B1.1	WIATROŁAP	3.30 m²
B1.2	WC	1.96 m²
B1.3	SALON Z JADALNIĄ	23.98 m²
B1.4	KUCHNIA	7.16 m²
POZIOM 0		36.40 m²

B2.1	PRZEDPOKÓJ	2.84 m²
B2.2	POKÓJ	8.46 m²
B2.3	POKÓJ	9.92 m²
B2.4	POKÓJ	8.57 m²
B2.5	ŁAZIENKA	4.39 m²
POZIOM I		34.18 m²
Suma:		70.57 m²

TEMA:	Budowa czterech budynków mieszkalnych jednorodzinnych dwulokalowych w zabudowie bliźniaczej, wraz z dojściem i dojazdem, wewnętrzną instalacją wod-kan, gazową, CO, elektryczną, oraz zewnętrznymi odcinkami instalacji kanalizacji sanitarnej, kanalizacji opadowej, energii elektrycznej, oświetleniowej, drenażem, zbiornikami szczelnymi na wody opadowe oraz murkami oporowymi, na działce nr 58 w miejscowości Morawica		
LOKALIZACJA:	Jedn. ewid. 120607_2 Liszki, obr. 0010 Morawica, dz. 58		
INWESTOR:	Marta Sośnicka ul. Dworska 27, 32-085 Modlniczka Paweł Kiedroń ul. Chelmońskiego 140/19 31-348 Kraków działający jako współnicy: HausAll Spółka Cywilna		
DATA:	2024.05	BRANŻA: ARCHITEKTONICZNA	
		SKALA: 1 : 100	NR RYS: PAB-1.03
RYSUNEK:	RZUT DACHU - BUDYNEK 1		
PROJEKTANT:	mgr inż.ach. Anna Mleczo upr.nr MPOIA/041/2012 MP-1891 uprawnienia w specjalności architektonicznej do projektowania bez ograniczeń		
OPRACOWAŁ:	mgr Magda Gęgotek		
JEDNOSTKA :	M MLECZKO ARCHITEKTURA MA Projekt Sp. z o.o. ul.Spacerowa 76 32-085 Szyce NIP:513-026-81-52 REGON: 387311094		



1. OPIS WRAZ Z ZESTAWIENIEM PRZEGRÓD BUDOWLANYCH JEST INTEGRALNĄ CZĘŚCIĄ PROJEKTU;
2. WSZELKIE ZMIANY W NINIEJSZYM PROJEKCIE NALEŻY USTALIĆ Z GŁÓWNYM PROJEKTANTEM;
3. WYMIARY NA RZUTACH PODANE ZOSTAŁY BEZ UWZGLĘDNIENIA WARSTW WYKOŃCZENIOWYCH;
4. WYMIARY STOLARKI DRZWIOWEJ PODANE W ŚWIETLE PRZEJŚCIA;
5. WYMIARY STOLARKI OKIENNEJ PODANE W ŚWIETLE MURU, WYSOKOŚĆ PARAPETU PODANA DO STANU WYKOŃCZONEGO POSADZKI W DANYM POMIESZCZENIU;
6. ELEMENTY INSTALACYJNE WG PROJEKTÓW BRANŻOWYCH;
7. POZYCJE KONSTRUKCYJNE I ICH WYMIARY NALEŻY ODCZYTAĆ Z PROJEKTU KONSTRUKCYJNEGO;
8. WSZYSTKIE WYMIARY NALEŻY SPRAWDZIĆ NA MIEJSCU, PRZED PRZYSTAPIENIEM DO REALIZACJI PROJEKTU

MLECZKO
ARCHITEKTURA

