


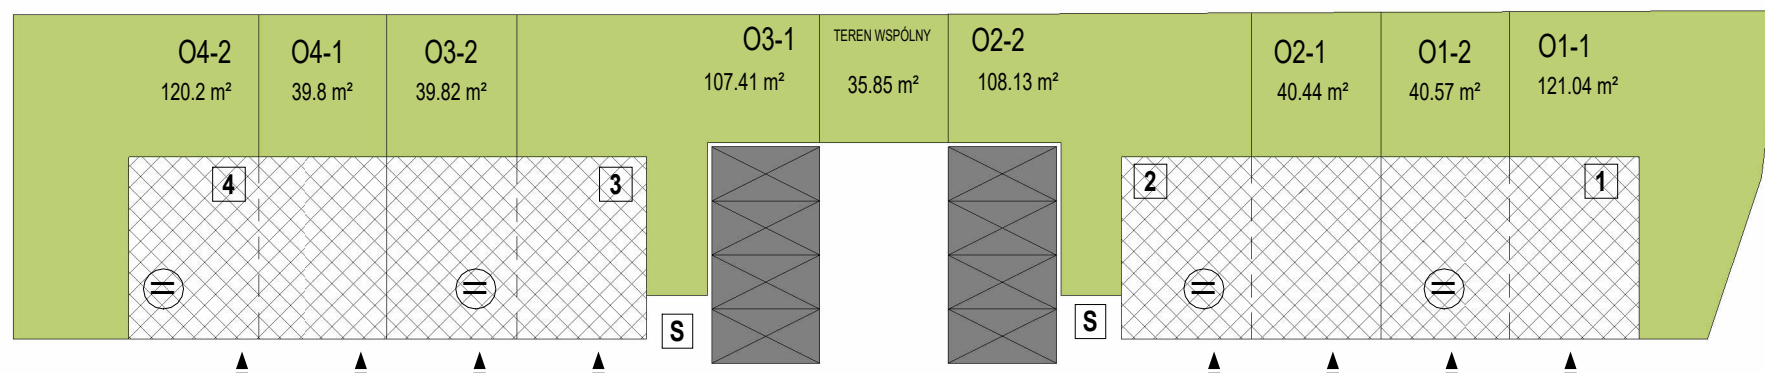

Koncepcja projektowa

CHROSNA

OGRÓDKI-SCHEMAT 1 : 350

2023.10

MLECZKO
ARCHITEKTURA