



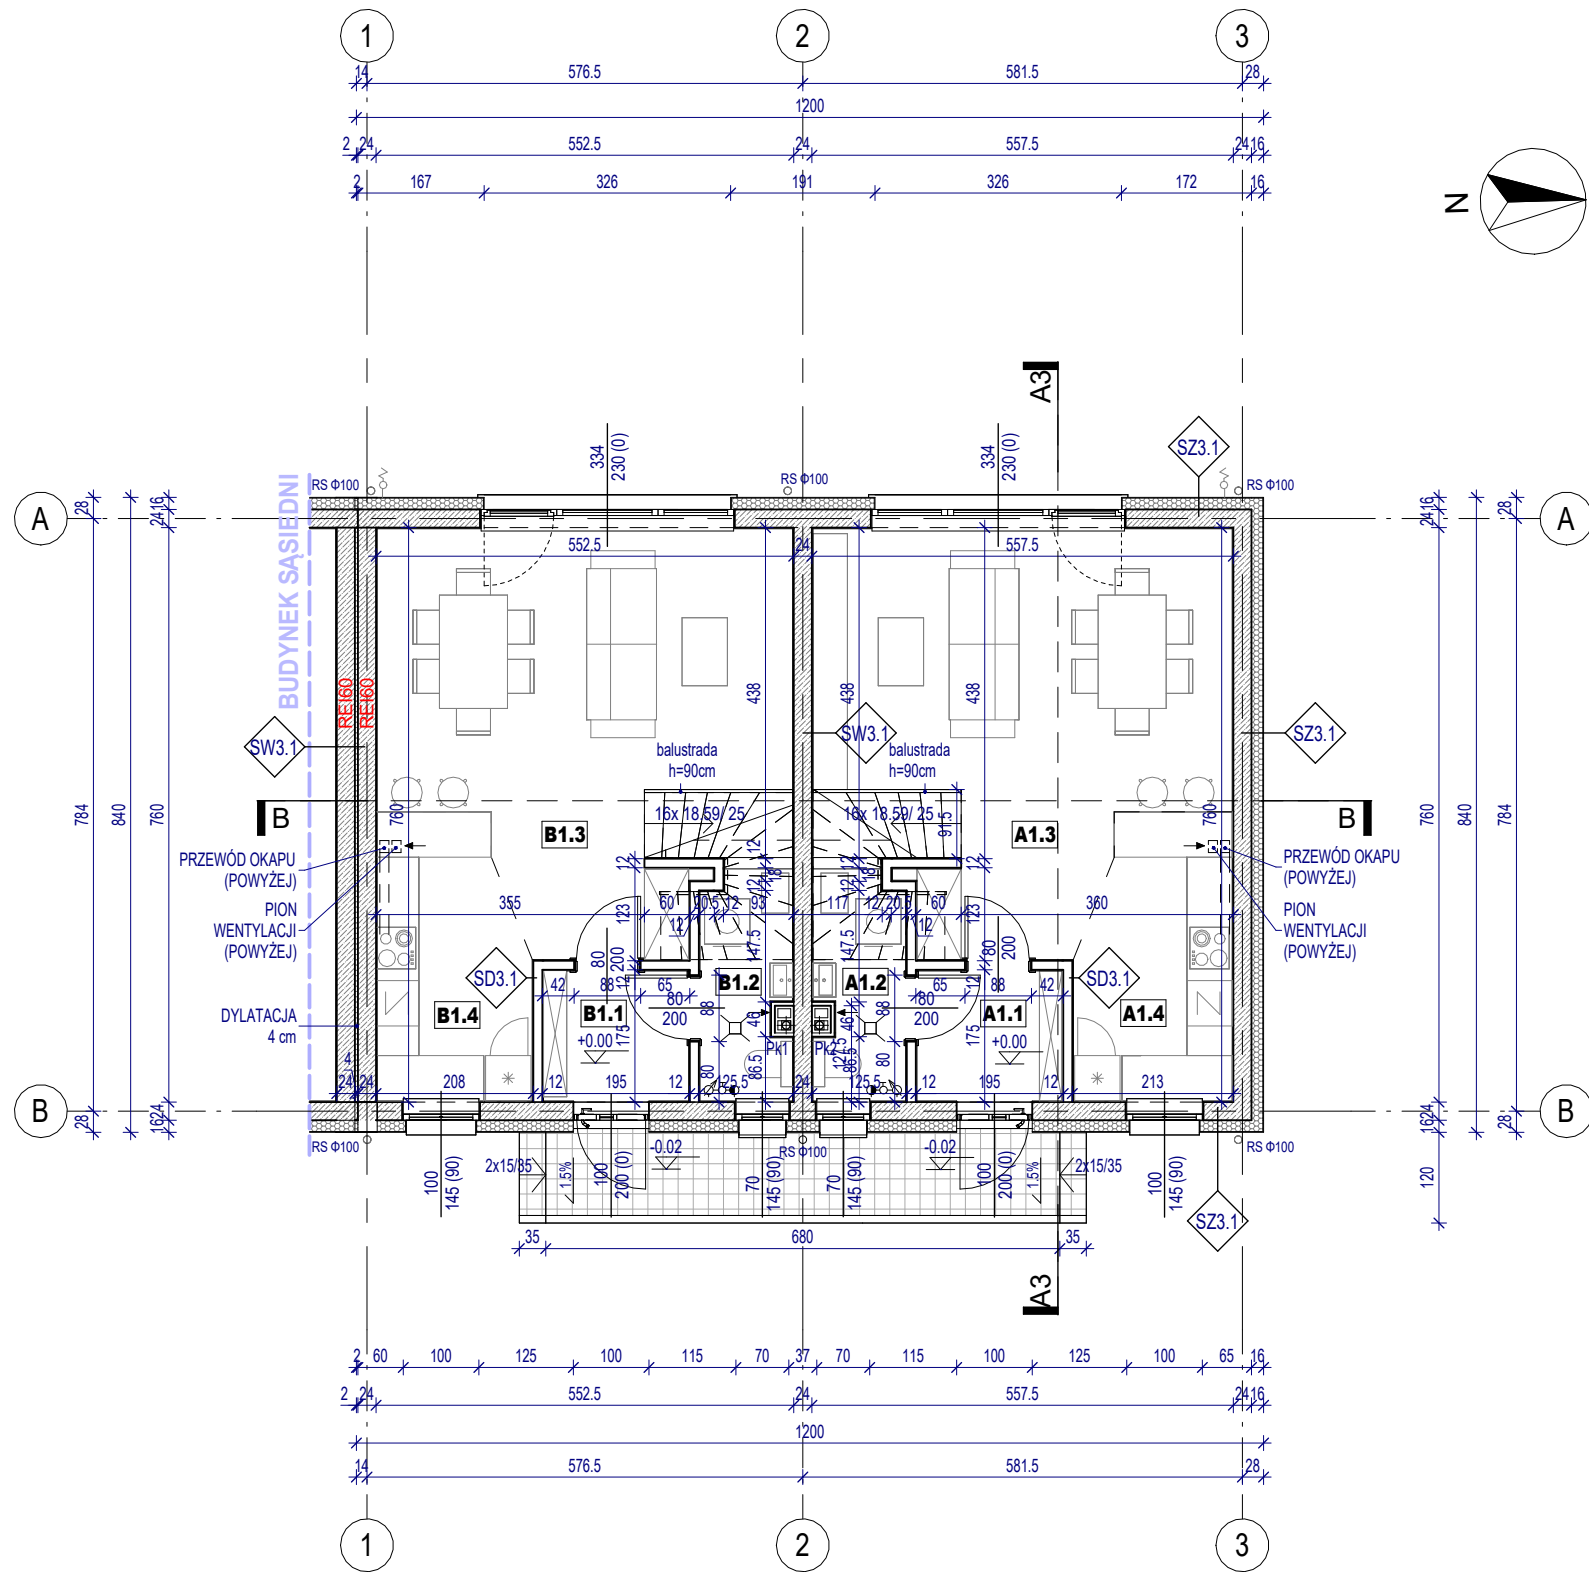

- UWAGI:**
- OPIS WRAZ Z ZESTAWIENIEM PRZEGRÓD BUDOWLANYCH JEST INTEGRALNĄ CZĘŚCIĄ PROJEKTU;
 - WSZELKIE ZMIANY W NINIEJSZYM PROJEKCIE NALEŻY USTALIĆ Z GŁÓWNYM PROJEKTANTEM;
 - WYMIARY NA RZUTACH PODANE ZOSTAŁY BEZ UWZGLĘDNIENIA WARSTW WYKOŃCZENIOWYCH;
 - WYMIARY STOLARKI DRZWIOWEJ PODANE W ŚWIETLE PRZEJŚCIA;
 - WYMIARY STOLARKI OKIENNEJ PODANE W ŚWIETLE MURU, WYSOKOŚĆ PARAPETU PODANA DO STANU WYKOŃCZONEGO POSADZKI W DANYM POMIESZCZENIU;
 - ELEMENTY INSTALACYJNE WG PROJEKTÓW BRANŻOWYCH;
 - POZYCJE KONSTRUKCYJNE I ICH WYMIARY NALEŻY ODCZYTAĆ Z PROJEKTU KONSTRUKCYJNEGO;
 - WSZYSTKIE WYMIARY NALEŻY SPRAWDZIĆ NA MIEJSCU, PRZED PRZYSTĄPIENIEM DO REALIZACJI PROJEKTU

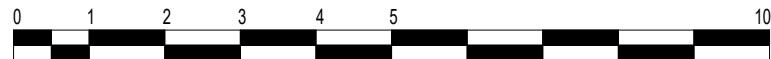

LOKAL A		
A1.1	WIATROŁAP	3.30 m²
A1.2	WC	1.96 m²
A1.3	SALON Z JADALNIĄ	24.17 m²
A1.4	KUCHNIA	7.34 m²
POZIOM 0		36.77 m²


A2.1	PRZEDPOKÓJ	2.84 m²
A2.2	POKÓJ	8.46 m²
A2.3	POKÓJ	10.11 m²
A2.4	POKÓJ	8.74 m²
A2.5	ŁAZIENKA	4.39 m²
POZIOM I		34.54 m²
Suma:		71.31 m²

LOKAL B		
B1.1	WIATROŁAP	3.30 m²
B1.2	WC	1.96 m²
B1.3	SALON Z JADALNIĄ	23.98 m²
B1.4	KUCHNIA	7.15 m²
POZIOM 0		36.40 m²


B2.1	PRZEDPOKÓJ	2.84 m²
B2.2	POKÓJ	8.45 m²
B2.3	POKÓJ	9.92 m²
B2.4	POKÓJ	8.57 m²
B2.5	ŁAZIENKA	4.39 m²
POZIOM I		34.18 m²
Suma:		70.57 m²

BUDYNEK 3 0,00 = 267,80 m npm

TEMAT:	Budowa czterech budynków mieszkalnych jednorodzinnych dwulokalowych, wraz z dojazdem i dojazdem, wewnętrzną instalacją wod-kan, gazową, CO, elektryczną, oraz zewnętrznymi odcinkami instalacji kanalizacyjnej sanitarnej, kanalizacji opadowej, energii elektrycznej, oświetleniowej, zbiornikami szczelnymi na wody opadowe oraz murkiem oporowym, a także rozbiórką i budową sieci energii elektrycznej na działce nr 576, oraz budową zjazdu zwykłego na działce nr 611/3 w miejscowości Chrosna			
LOKALIZACJA:	jedn.ewid. 120607_2 Liszki, obr. 0003 Chrosna, dz. 576			
INWESTOR:	Marta Sośnicka ul. Dworska 27, 32-085 Modlniczka Paweł Kiedroń ul. Chelmońskiego 140/19 31-348 Kraków działający jako współnicy: HausAll Spółka Cywilna			
RYSUNEK:	DATA:	BRANŻA:	NR RYS:	
	2023.11	ARCHITEKTONICZNA		
	SKALA:	1 : 100		
PAB-3.01				
RZUT PARTERU - BUDYNEK 3				
PROJEKTANT:	mgr inż.ach. Anna Mleczo upr.nr MPOIA/041/2012 MP-1891 uprawnienia w specjalności architektonicznej do projektowania bez ograniczeń			
JEDNOSTKA .:	 MLECZKO ARCHITEKTURA MA Projekt Sp. z o.o. ul.Spacerowa 76 32-085 Szyce NIP:513-026-81-52 REGON: 387311094			

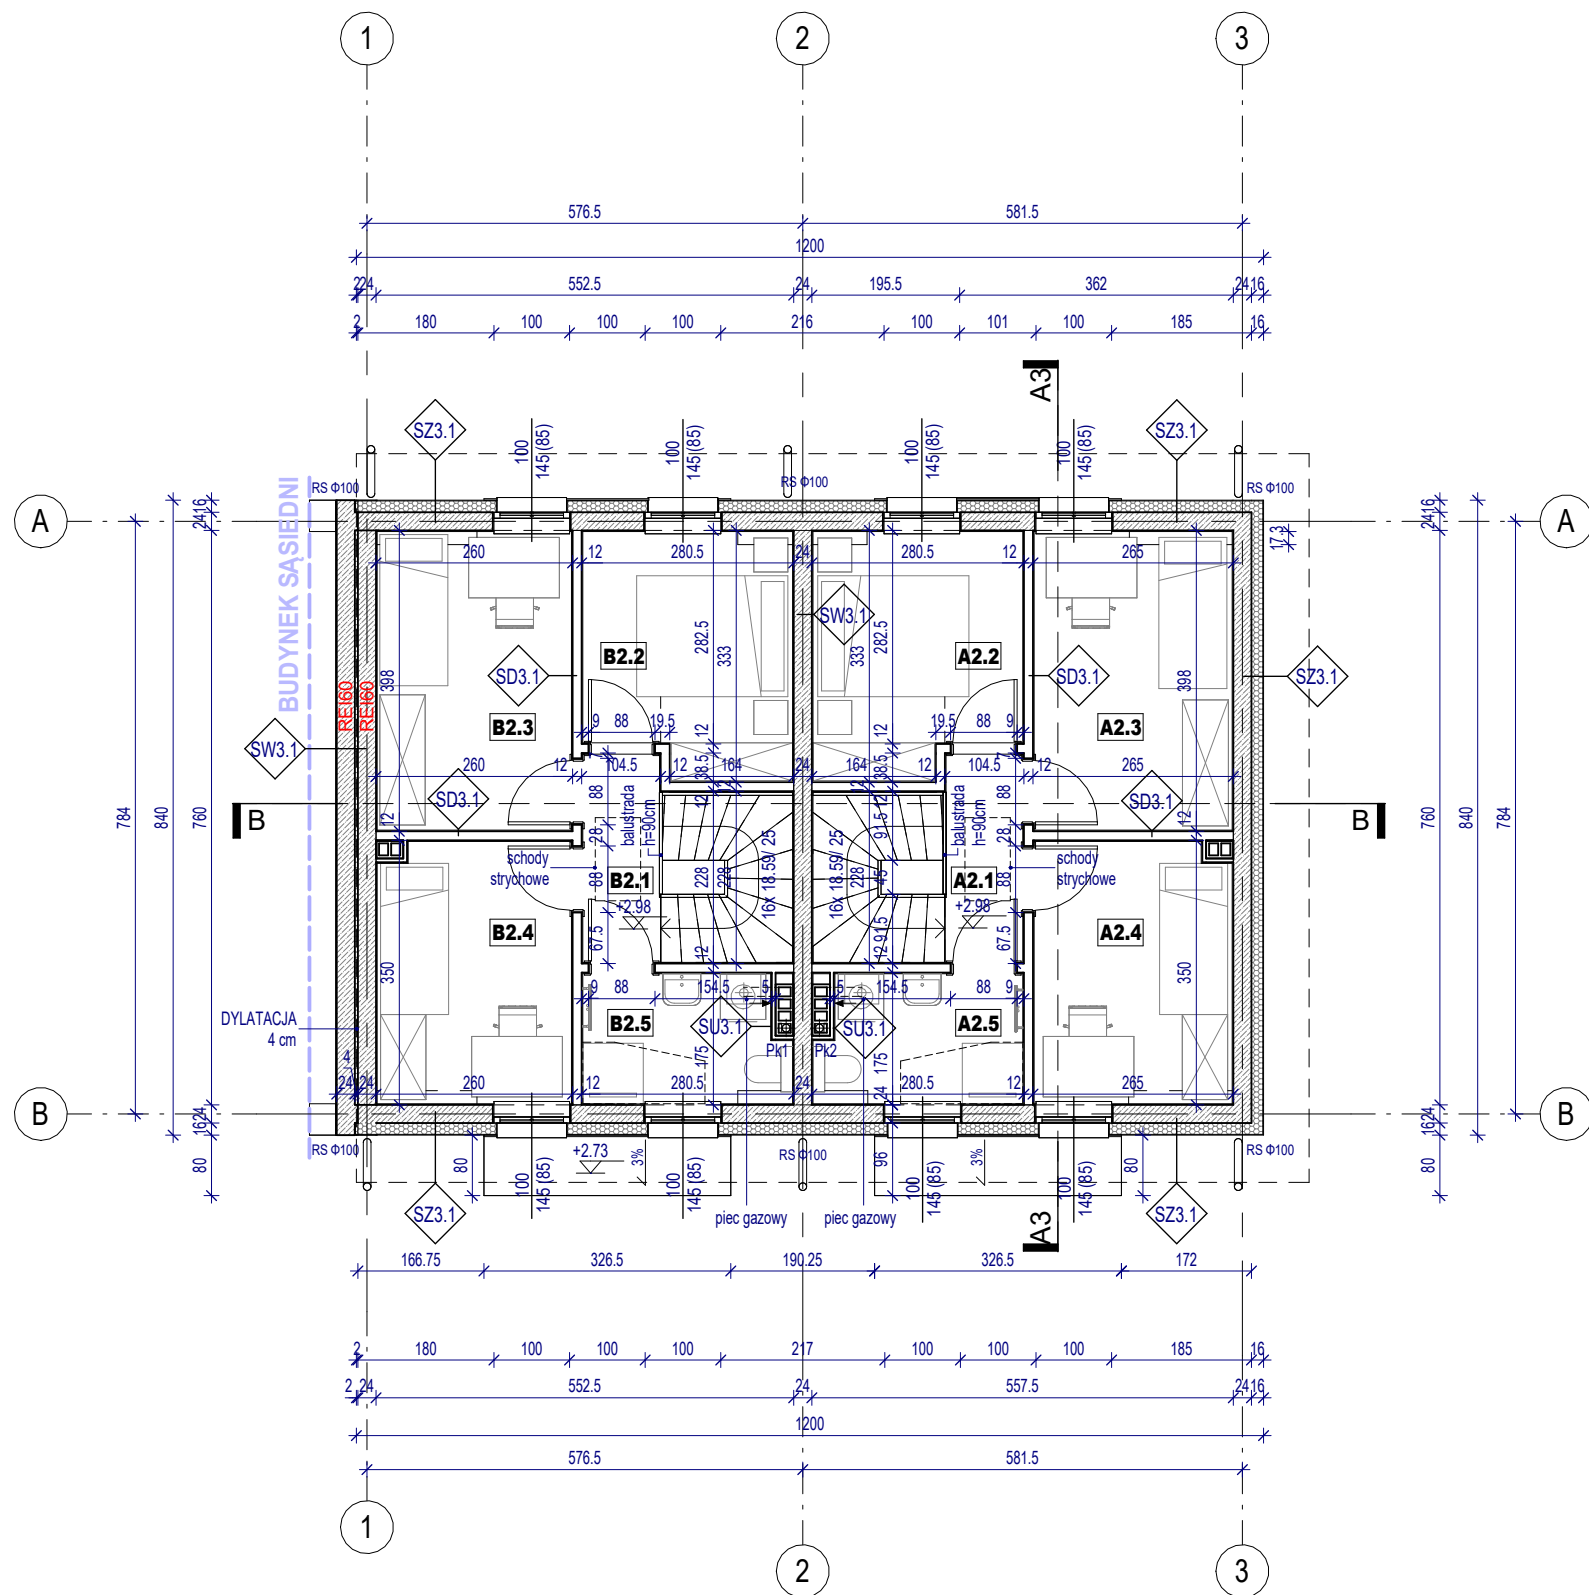

- UWAGI:**
- OPIS WRAZ Z ZESTAWIENIEM PRZEGRÓD BUDOWLANYCH JEST INTEGRALN Ą CZĘŚCIĄ PROJEKTU;
 - WSZELKIE ZMIANY W NINIEJSZYM PROJEKCIE NALEŻY USTALIĆ Z GŁÓWNYM PROJEKTANTEM;
 - WYMIARY NA RZUTACH PODANE ZOSTAŁY BEZ UWZGLĘDNIENIA WARSTW WYKOŃCZENIOWYCH;
 - WYMIARY STOLARKI DRZWIOWEJ PODANE W ŚWIETLE PRZEJŚCIA;
 - WYMIARY STOLARKI OKIENNEJ PODANE W ŚWIETLE MURU, WYSOKOŚĆ PARAPETU PODANA DO STANU WYKOŃCZONEGO POSADZKI W DANYM POMIESZCZENIU;
 - ELEMENTY INSTALACYJNE WG PROJEKTÓW BRANŻOWYCH;
 - POZYCJE KONSTRUKCYJNE I ICH WYMIARY NALEŻY ODCZYTAĆ Z PROJEKTU KONSTRUKCYJNEGO;
 - WSZYSTKIE WYMIARY NALEŻY SPRAWDZIĆ NA MIEJSCU, PRZED PRZYSTĄPIENIEM DO REALIZACJI PROJEKTU

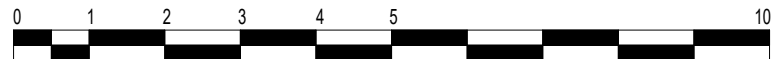


LOKAL A		
A1.1	WIATROŁAP	3.30 m²
A1.2	WC	1.96 m²
A1.3	SALON Z JADALNIĄ	24.17 m²
A1.4	KUCHNIA	7.34 m²
POZIOM 0		36.77 m²

A2.1	PRZEDPOKÓJ	2.84 m²
A2.2	POKÓJ	8.46 m²
A2.3	POKÓJ	10.11 m²
A2.4	POKÓJ	8.74 m²
A2.5	ŁAZIENKA	4.39 m²
POZIOM I		34.54 m²
Suma:		71.31 m²

LOKAL B		
B1.1	WIATROŁAP	3.30 m²
B1.2	WC	1.96 m²
B1.3	SALON Z JADALNIĄ	23.98 m²
B1.4	KUCHNIA	7.15 m²
POZIOM 0		36.40 m²

B2.1	PRZEDPOKÓJ	2.84 m²
B2.2	POKÓJ	8.45 m²
B2.3	POKÓJ	9.92 m²
B2.4	POKÓJ	8.57 m²
B2.5	ŁAZIENKA	4.39 m²
POZIOM I		34.18 m²
Suma:		70.57 m²

TEMAT:	Budowa czterech budynków mieszkalnych jednorodzinnych dwulokalowych, wraz z dojściem i dojazdem, wewnętrzną instalacją wod-kan, gazową, CO, elektryczną, oraz zewnętrznymi odcinkami instalacji kanalizacji sanitarnej, kanalizacji opadowej, energii elektrycznej, oświetleniowej, zbiornikami szczelnymi na wody opadowe oraz murkiem oporowym, a także rozbiórką i budową sieci energii elektrycznej na działce nr 576, oraz budową zjazdu zwykłego na działce nr 611/3 w miejscowości Chrosna		
LOKALIZACJA:	jedn.ewid. 120607_2 Liszki, obr. 0003 Chrosna, dz. 576		
INWESTOR:	Marta Sośnicka ul. Dworska 27, 32-085 Modlniczka Paweł Kiedroń ul. Chelmońskiego 140/19 31-348 Kraków działający jako współnicy: HausAll Spółka Cywilna		
	DATA:	BRANŻA:	
	2023.11	ARCHITEKTONICZNA	
	SKALA:	NR RYS:	
	1 : 100	PAB-3.02	
RYSUJEK:	RZUT PODDASZA - BUDYNEK 3		
PROJEKTANT:	mgr inż.ach. Anna Mleczo upr.nr MPOIA/041/2012 MP-1891 uprawnienia w specjalności architektonicznej do projektowania bez ograniczeń		
JEDNOSTKA .:	 MLECZKO ARCHITEKTURA MA Projekt Sp. z o.o. ul.Spacerowa 76 32-085 Szyce NIP:513-026-81-52 REGON: 387311094		

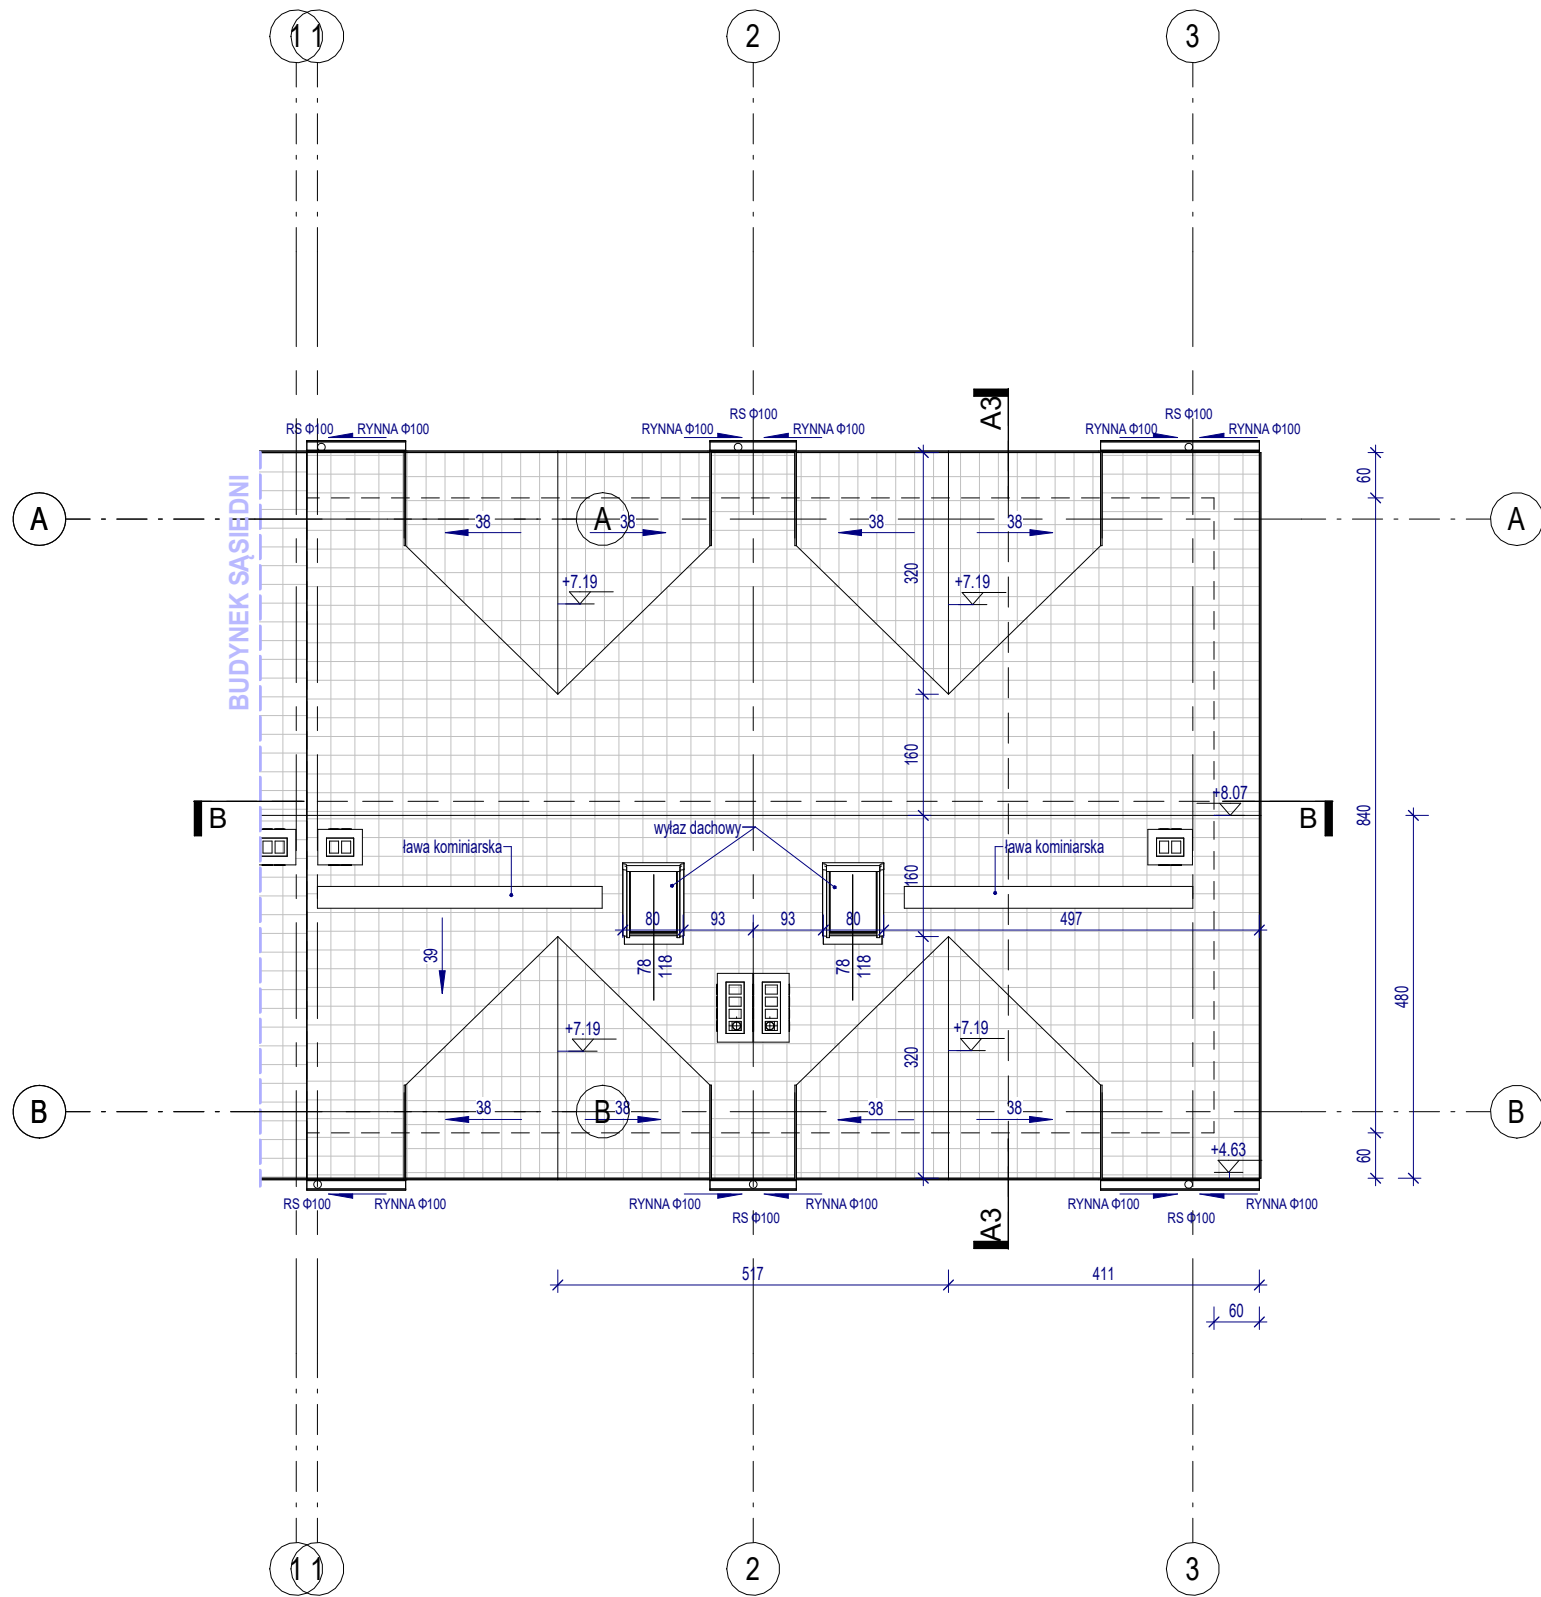


- UWAGI:**
- OPIS WRAZ Z ZESTAWIENIEM PRZEGRÓD BUDOWLANYCH JEST INTEGRALNĄ CZĘŚCIĄ PROJEKTU;
 - WSZELKIE ZMIANY W NINIEJSZYM PROJEKCIE NALEŻY USTALIĆ Z GŁÓWNYM PROJEKTANTEM;
 - WYMIARY NA RZUTACH PODANE ZOSTAŁY BEZ UWZGLĘDNIENIA WARSTW WYKOŃCZENIOWYCH;
 - WYMIARY STOLARKI DRZWIOWEJ PODANE W ŚWIEŁLE PRZEJŚCIA;
 - WYMIARY STOLARKI OKIENNEJ PODANE W ŚWIEŁLE PRZEJŚCIA, WYSOKOŚĆ PARAPETU PODANA DO STANU WYKOŃCZONEGO POSADZKI W DANYM POMIESZCZENIU;
 - ELEMENTY INSTALACYJNE WG PROJEKTÓW BRANŻOWYCH;
 - POZYCJE KONSTRUKCYJNE I ICH WYMIARY NALEŻY ODCZYTAĆ Z PROJEKTU KONSTRUKCYJNEGO;
 - WSZYSTKIE WYMIARY NALEŻY SPRAWDZIĆ NA MIEJSCU, PRZED PRZYSTĄPIENIEM DO REALIZACJI PROJEKTU



LOKAL A		
A1.1	WIATROŁAP	3.30 m²
A1.2	WC	1.96 m²
A1.3	SALON Z JADALNIĄ	24.17 m²
A1.4	KUCHNIA	7.34 m²
POZIOM 0		36.77 m²
A2.1	PRZEDPOKÓJ	2.84 m²
A2.2	POKÓJ	8.46 m²
A2.3	POKÓJ	10.11 m²
A2.4	POKÓJ	8.74 m²
A2.5	ŁAZIENKA	4.39 m²
POZIOM I		34.54 m²
Suma:		71.31 m²

LOKAL B		
B1.1	WIATROŁAP	3.30 m²
B1.2	WC	1.96 m²
B1.3	SALON Z JADALNIĄ	23.98 m²
B1.4	KUCHNIA	7.15 m²
POZIOM 0		36.40 m²
B2.1	PRZEDPOKÓJ	2.84 m²
B2.2	POKÓJ	8.45 m²
B2.3	POKÓJ	9.92 m²
B2.4	POKÓJ	8.57 m²
B2.5	ŁAZIENKA	4.39 m²
POZIOM I		34.18 m²
Suma:		70.57 m²

TEMAT:	Budowa czterech budynków mieszkalnych jednorodzinnych dwulokalowych, wraz z dojściem i dojazdem, wewnętrzną instalacją wod-kan, gazową, CO, elektryczną, oraz zewnętrznymi odcinkami instalacji kanalizacji sanitarnej, kanalizacji opadowej, energii elektrycznej, oświetleniowej, zbiornikami szczelnymi na wody opadowe oraz murkiem oporowym, a także rozbiórką i budową sieci energii elektrycznej na działce nr 576, oraz budową zjazdu zwykłego na działce nr 611/3 w miejscowości Chrosna	
	jedn.ewid. 120607_2 Liszki, obr. 0003 Chrosna, dz. 576	
LOKALIZACJA:	jedn.ewid. 120607_2 Liszki, obr. 0003 Chrosna, dz. 576	
INWESTOR:	Marta Sośnicka ul. Dworska 27, 32-085 Modlniczka	
	Paweł Kiedroń ul. Chelmońskiego 140/19 31-348 Kraków	
działający jako współnicy: HausAll Spółka Cywilna		
DATA:	2023.11	BRANŻA:
		ARCHITEKTONICZNA
SKALA:	1 : 100	NR RYS:
		PAB-3.03
RYSUNEK:	RZUT DACHU - BUDYNEK 3	
PROJEKTANT:	mgr inż.ach. Anna Mleczo upr.nr MPOIA/041/2012 MP-1891 uprawnienia w specjalności architektonicznej do projektowania bez ograniczeń	
JEDNOŚĆKA .:	 MA Projekt Sp. z o.o. ul.Spacerowa 76 32-085 Szyce NIP:513-026-81-52 REGON: 387311094	

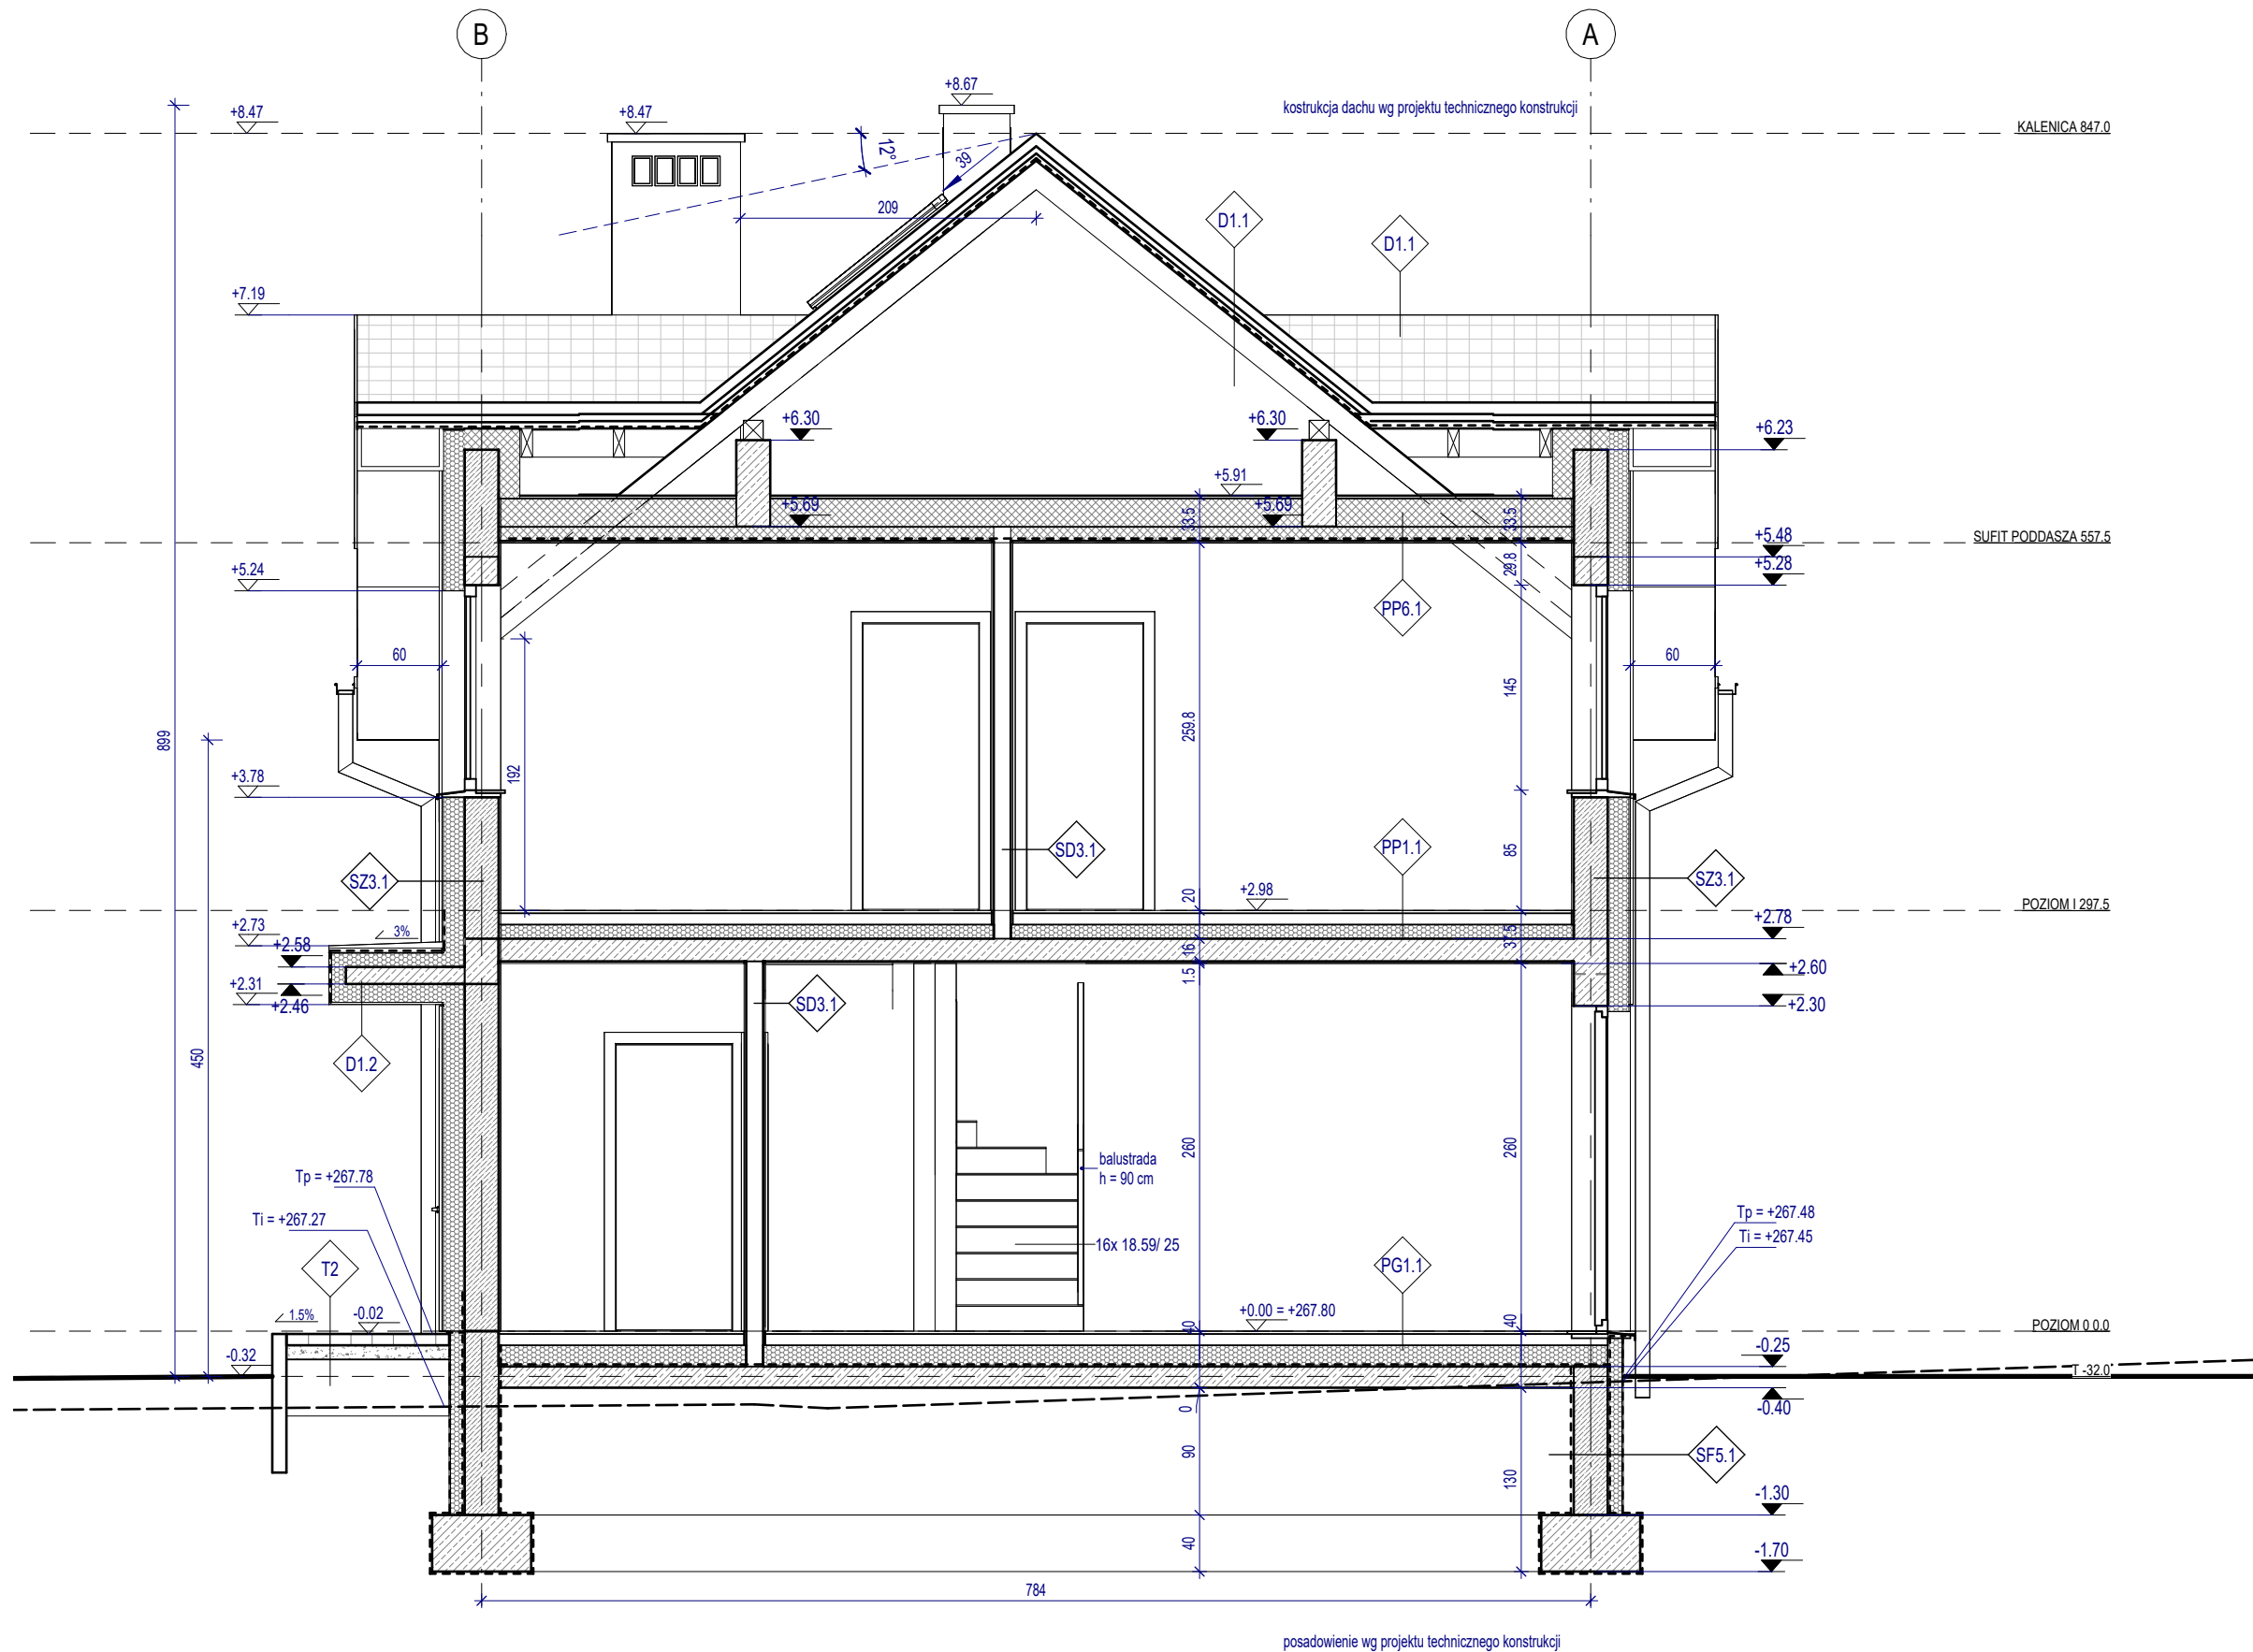

- UWAGI:**
- OPIS WRAZ Z ZESTAWIENIEM PRZEGRÓD BUDOWLANYCH JEST INTEGRALNĄ CZĘŚCIĄ PROJEKTU;
 - WSZELKIE ZMIANY W NINIEJSZYM PROJEKCIE NALEŻY USTALIĆ Z GŁÓWNYM PROJEKTANTEM;
 - WYMIARY NA RZUTACH PODANE ZOSTAŁY BEZ UWZGLĘDNIENIA WARSTW WYKOŃCZENIOWYCH;
 - WYMIARY STOLARKI DRZWIOWEJ PODANE W ŚWIETLE PRZEJŚCIA;
 - WYMIARY STOLARKI OKIENNEJ PODANE W ŚWIETLE MURU, WYSOKOŚĆ PARAPETU PODANA DO STANU WYKOŃCZONEGO POSADZKI W DANYM POMIESZCZENIU;
 - ELEMENTY INSTALACYJNE WG PROJEKTÓW BRANŻOWYCH;
 - POZYCJE KONSTRUKCYJNE I ICH WYMIARY NALEŻY ODCZYTAĆ Z PROJEKTU KONSTRUKCYJNEGO;
 - WSZYSTKIE WYMIARY NALEŻY SPRAWDZIĆ NA MIEJSCU, PRZED PRZYSTĄPIENIEM DO REALIZACJI PROJEKTU

----- TEREN ISTNIEJĄCY
----- TEREN PROJEKTOWANY

TEMAT:	Budowa czterech budynków mieszkalnych jednorodzinnych dwulokalowych, wraz z dojazdem i dojazdem, wewnętrzną instalacją wod-kan, gazową, CO, elektryczną, oraz zewnętrznymi odcinkami instalacji kanalizacyjnej sanitarnej, kanalizacji opadowej, energii elektrycznej, oświetleniowej, zbiornikami szczelnymi na wody opadowe oraz murkami oporowym, a także rozbiórką i budową sieci energii elektrycznej na działce nr 576, oraz budową zjazdu zwykłego na działce nr 611/3 w miejscowości Chrosna		
LOKALIZACJA:	jedn.ewid. 120607_2 Liszki, obr. 0003 Chrosna, dz. 576		
INWESTOR:	Marta Sośnicka ul. Dworska 27, 32-085 Modlniczka Paweł Kiedroń ul. Chełmońskiego 140/19 31-348 Kraków działający jako współnicy: HausAll Spółka Cywilna		
DATA:	2023.11	BRANŻA:	ARCHITEKTONICZNA
SKALA:	1 : 50	NR RYS:	PAB-3.04
RYSUJEK:	PRZEKRÓJ A-A - BUDYNEK 3		
PROJEKTANT:	mgr inż.ach. Anna Mleczo upr.nr MPOIA/041/2012 MP-1891 uprawnienia w specjalności architektonicznej do projektowania bez ograniczeń		
JEDNOSTKA :	 MA Projekt Sp. z o.o. ul. Spacerowa 76 32-085 Szyce NIP:513-026-81-52 REGON: 387311094		